



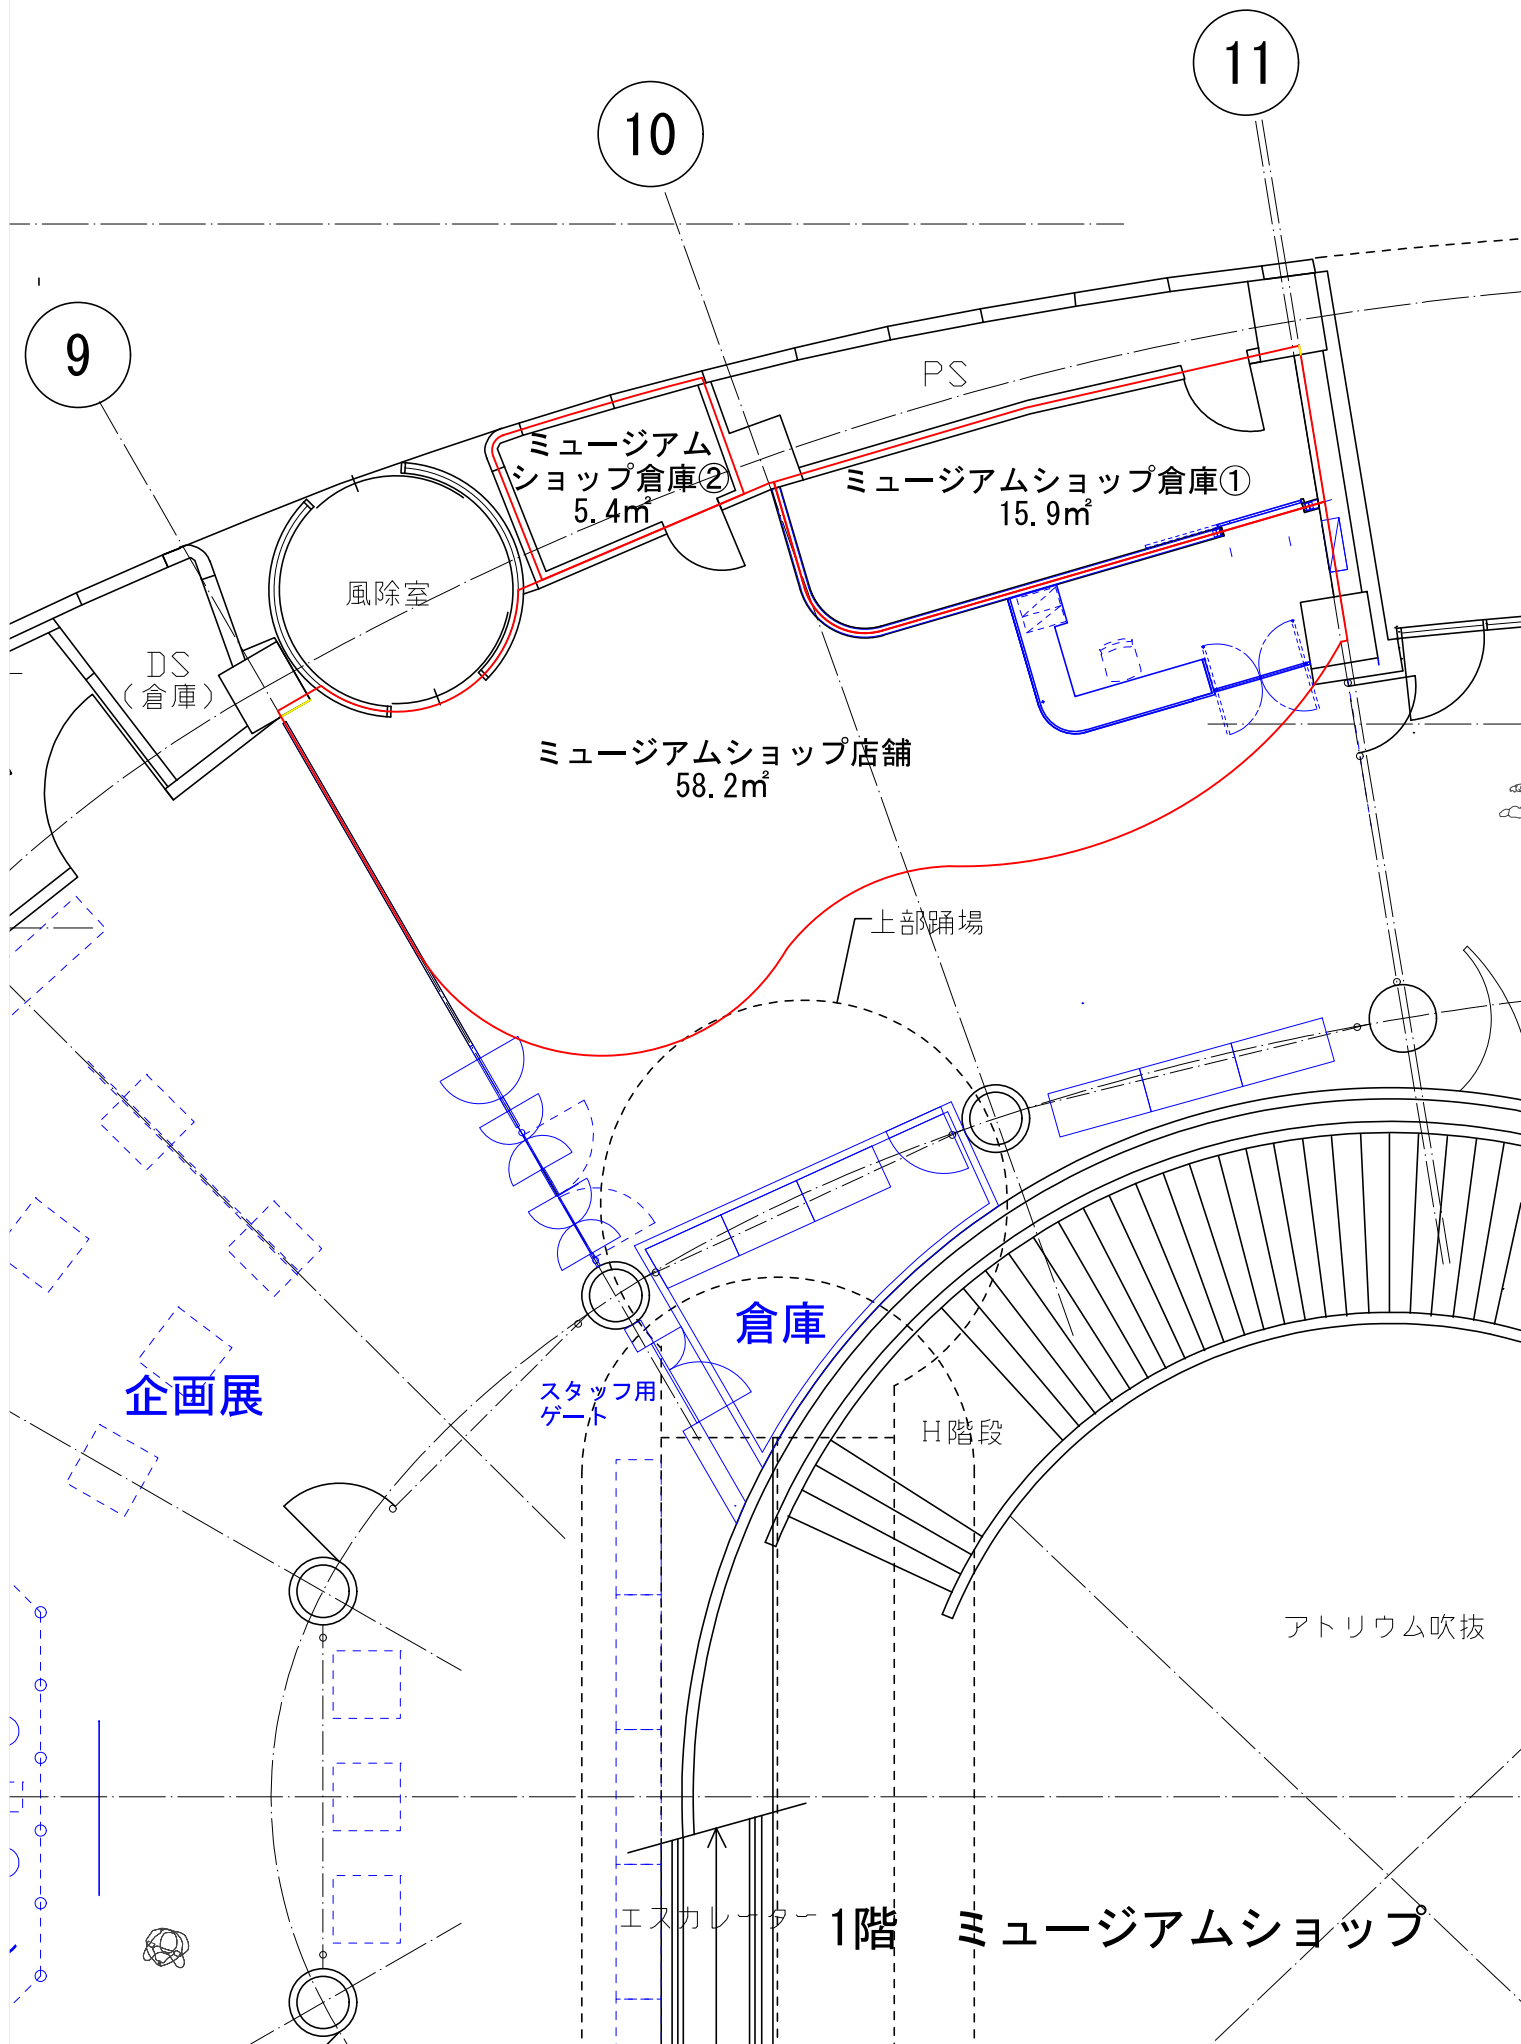

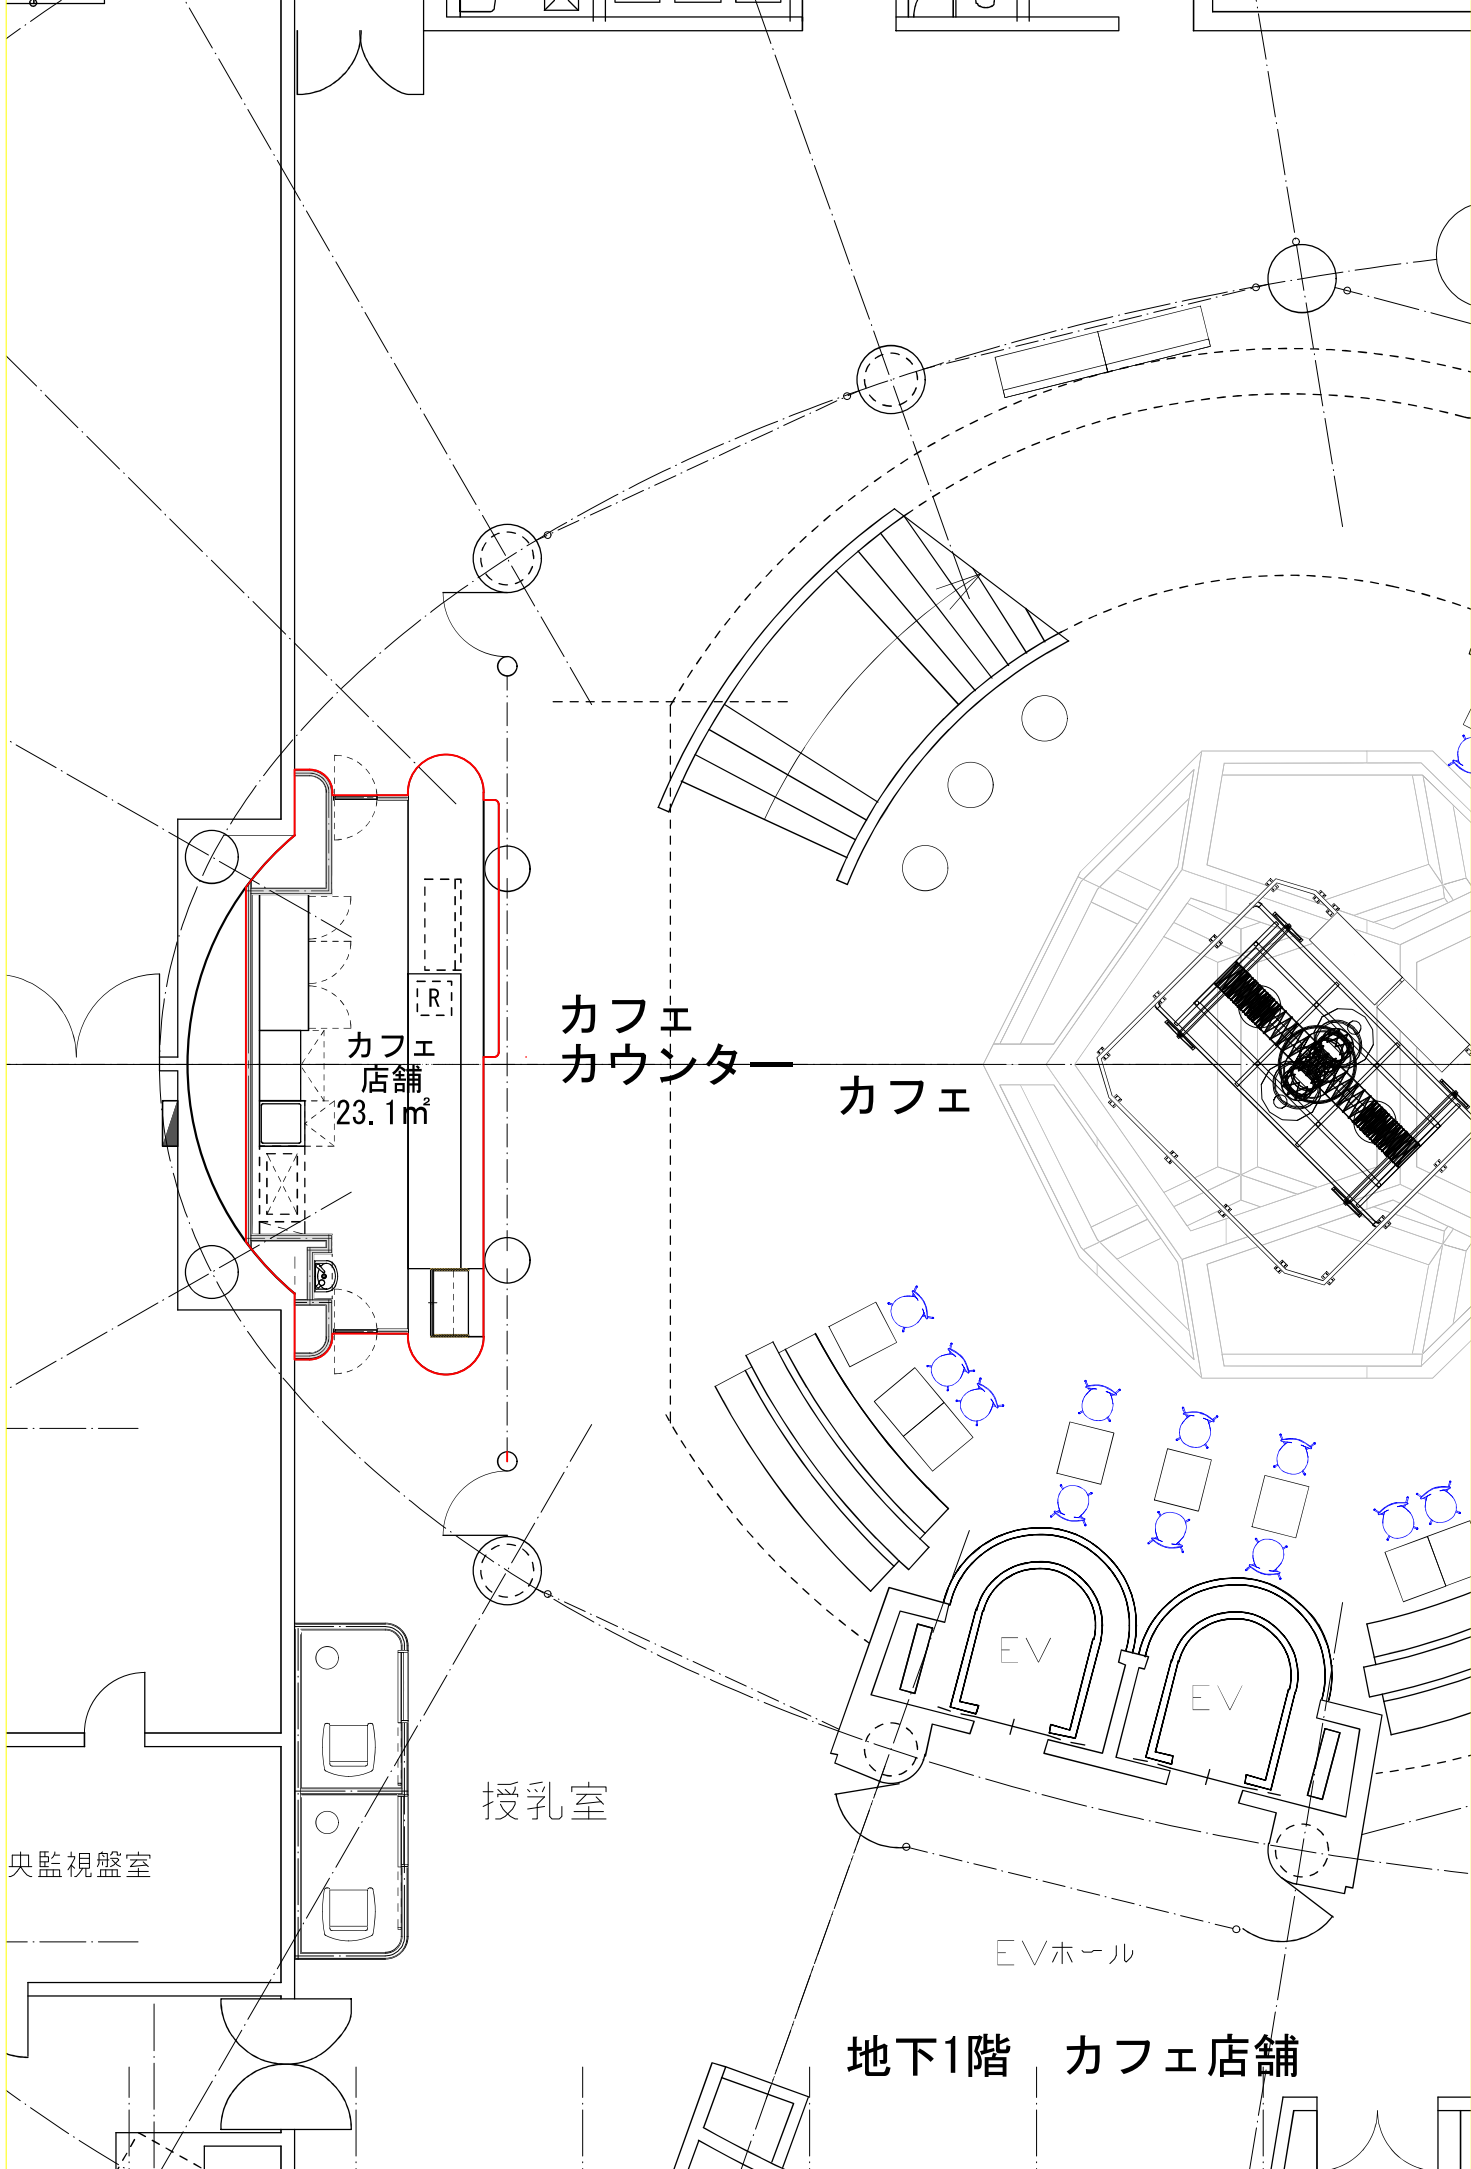

カフェ
カウンター

カフェ

カフェ
店舗
23.1m²

授乳室

中央監視盤室

EVホール

地下1階 カフェ店舗

